



VILLAS BIANCA

MAISONS BIOCLIMATIQUES


SCCV VILLAS BIANCA

ZAC LES LAUGIERS - 83210 SOLLIES-PONT


PLANS DE VENTE

- 09 Juillet 2021 -

LOT D2A - 5

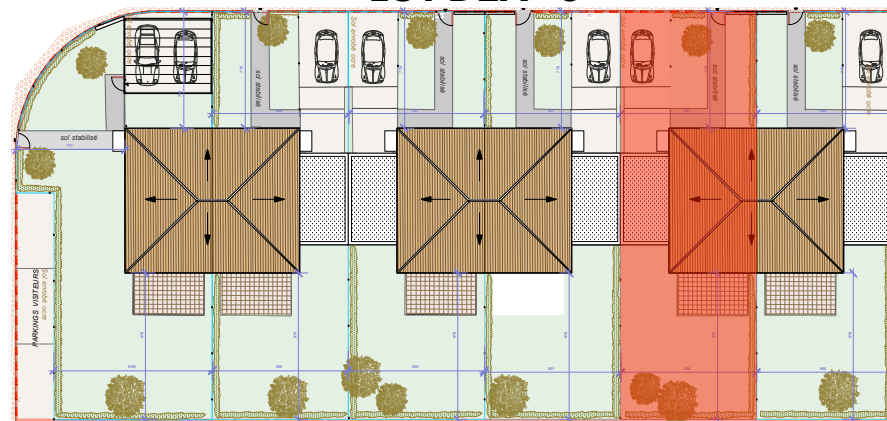

	Pièces	Surfaces m2
RDC	Séjour / Cuisine	39,25
	WC	1,39
	Dégagement	2,21
R+1	Chambre 1	11,59
	Chambre 2	9,34
	Chambre 3	11,48
	Salle de bain	4,45
	Dégagement	1,83
	Total	81,54
	Terrasse	13,39
	Garage	16,91
	Terrain	242,92

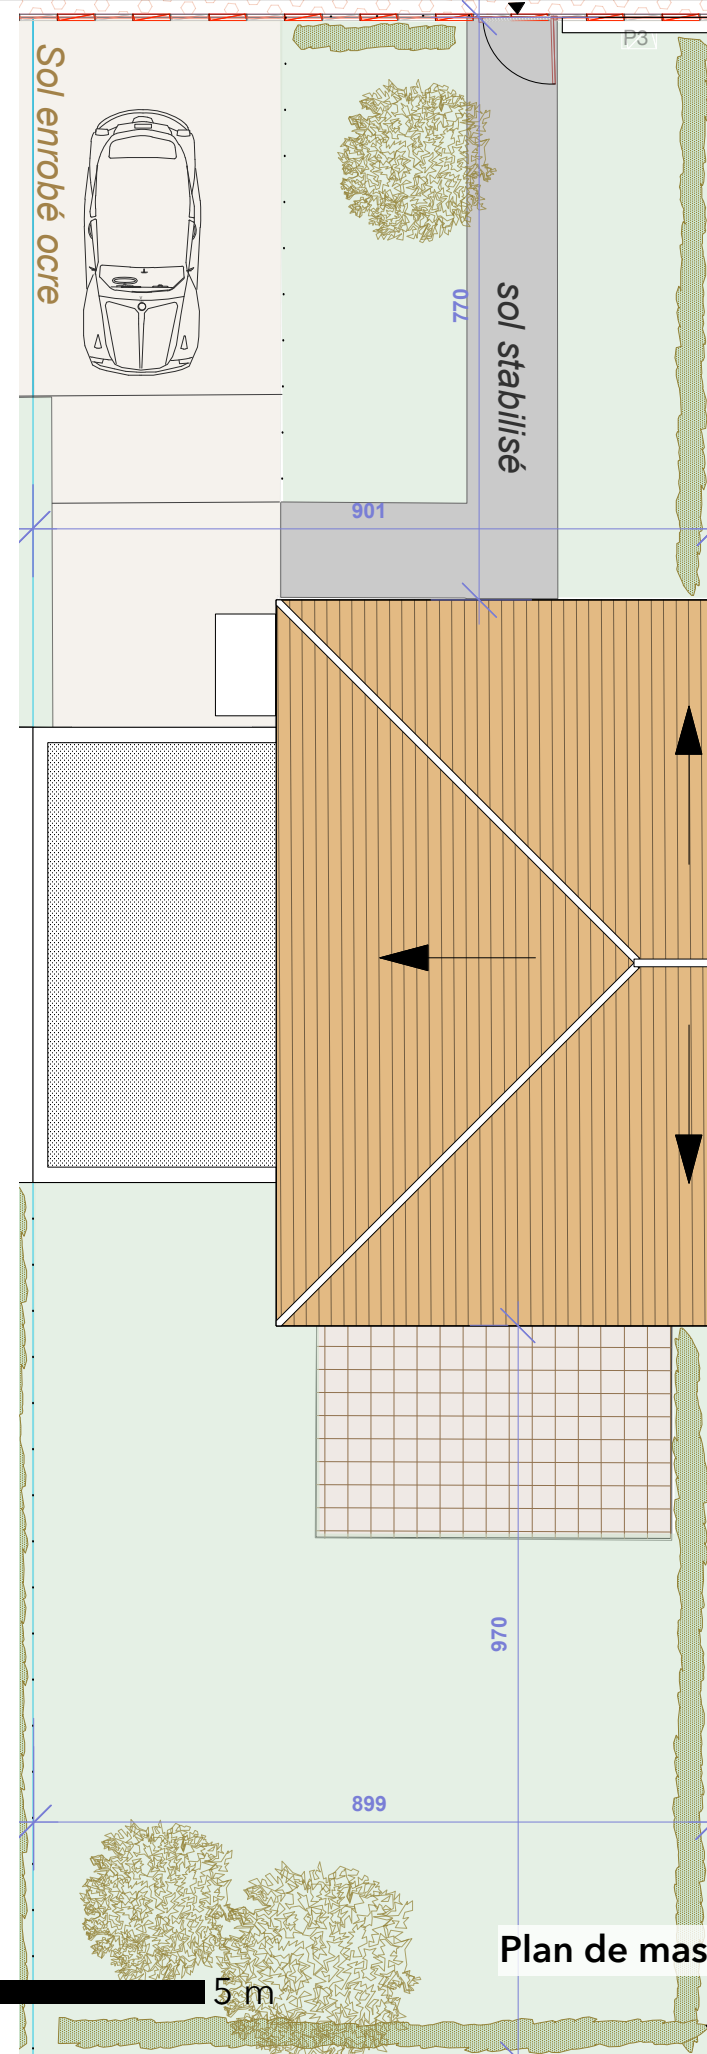

Plan de masse - 1/100e




Façade sur jardin




Façade sur rue

Nota : Des modifications sont susceptibles d'être apportées à ces plans en fonction des nécessités techniques de réalisation tant en ce qui concerne les dimensions libres tels que les équipements. Sans visa et synthèse des bureaux d'étude technique et de contrôle, les surfaces sont provisoires et peuvent évoluer en plus ou en moins en fonction de l'avancement de l'étude DCE/MARCHE. Les retombées de poutres, soffites, faux plafonds ainsi que l'emplacement des équipements sont figurés à titre indicatif. Une différence de niveau entre l'intérieur du logement et les terrasses extérieures peuvent être réalisées suivant les contraintes techniques de réalisation.

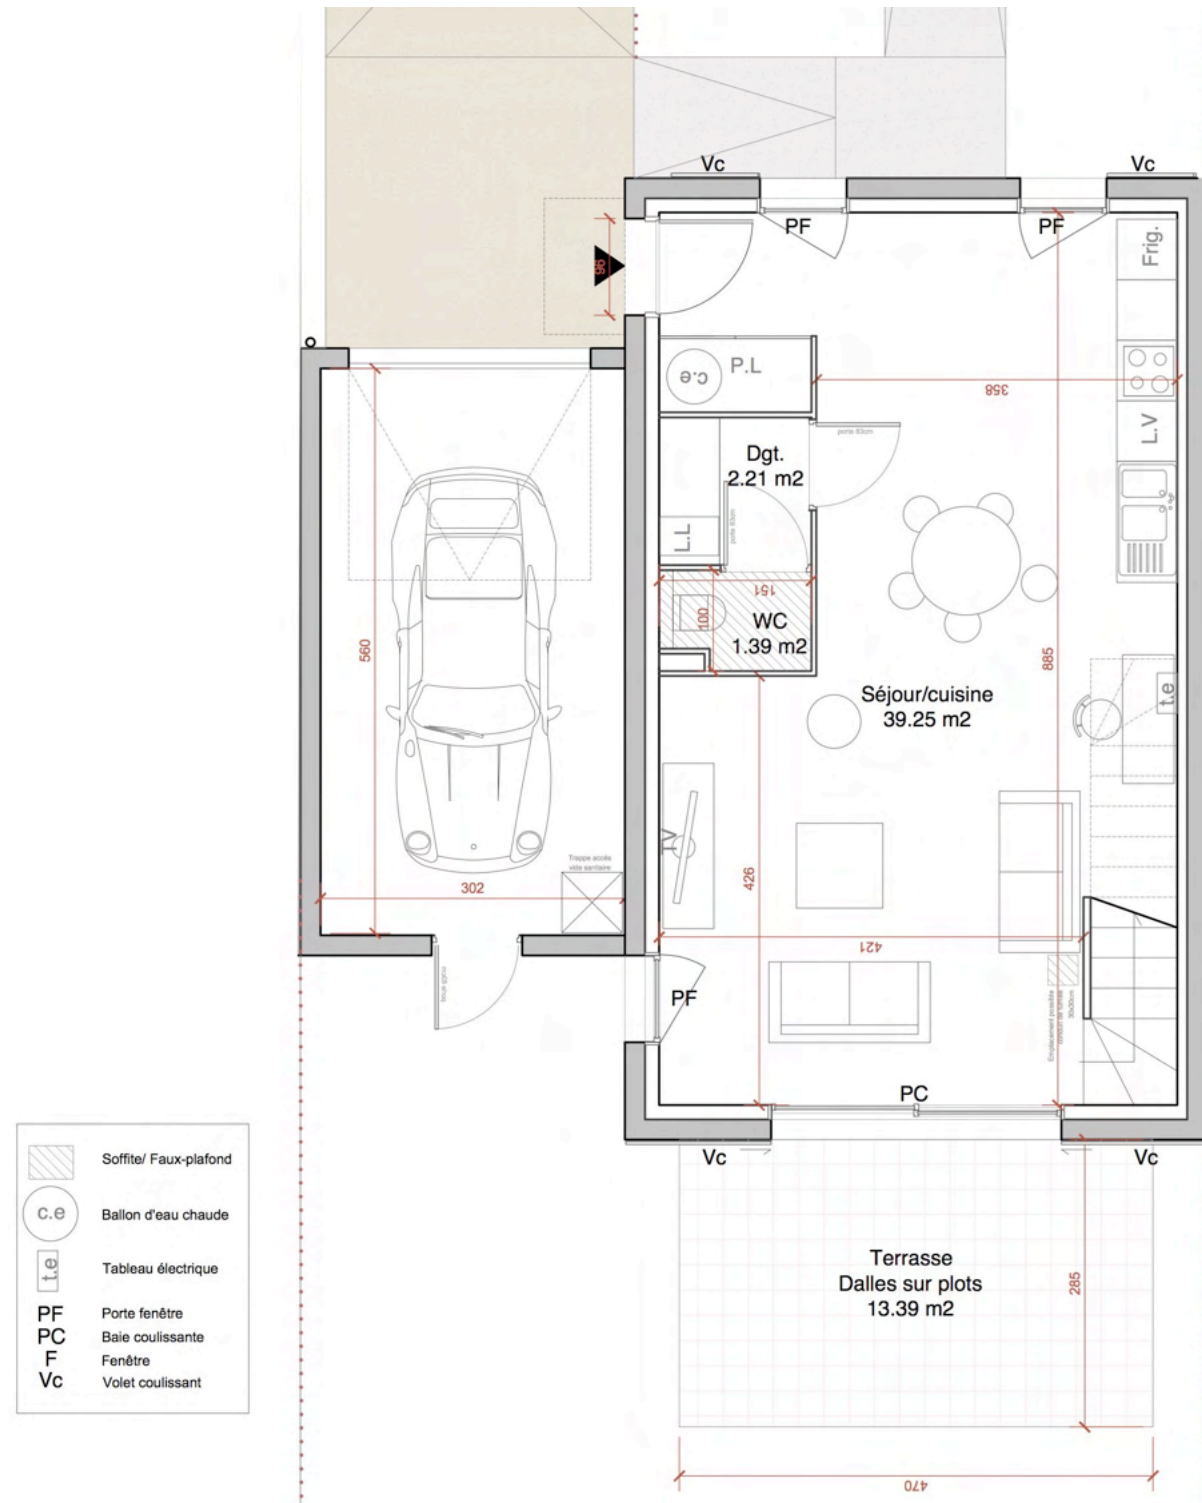

Plan de rez-de-chaussée - 1/75e

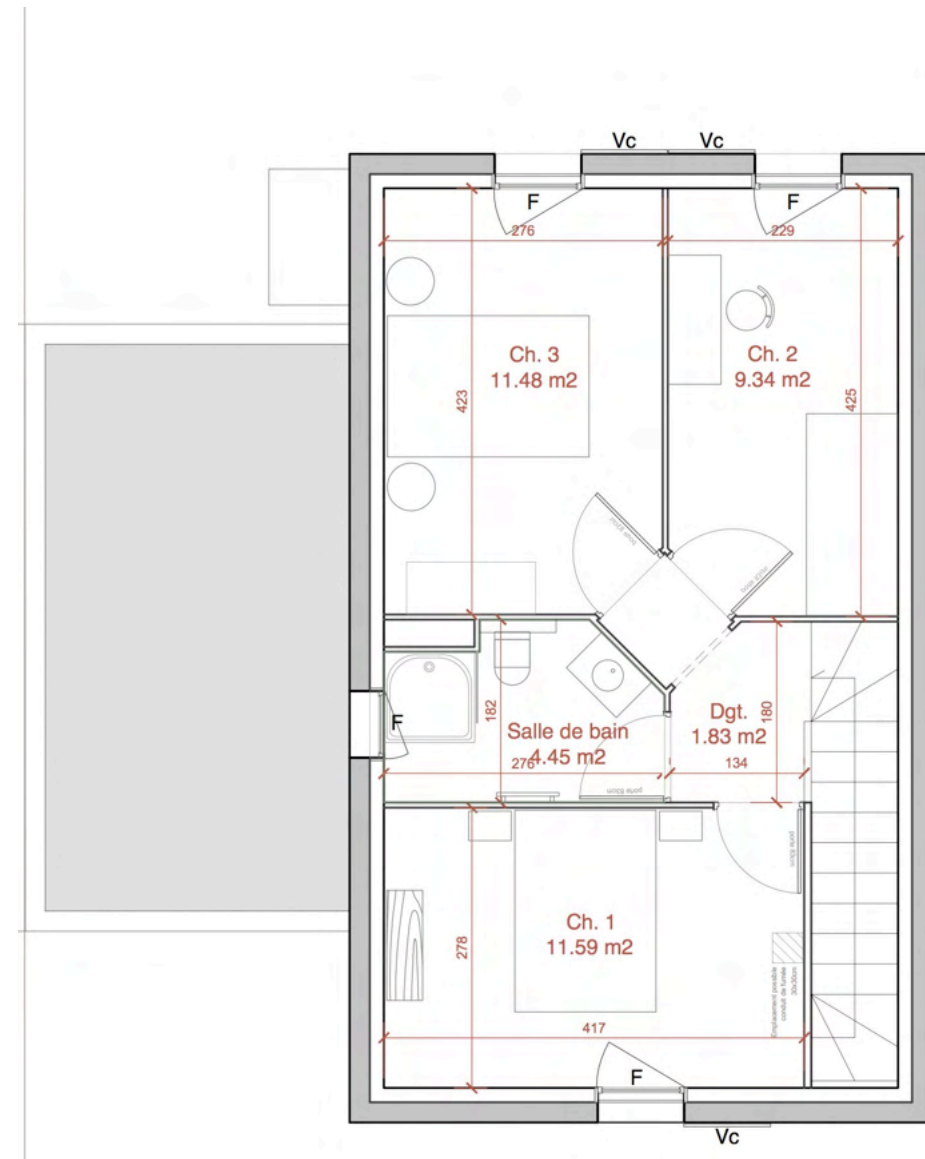

Plan niveau 1 - 1/75e

