

DOMAINE DAVER


SCCV CAMPAGNE DAVER

Allée Des PLATANES - 83000 TOULON

PLANS DE VENTE




- 10/01/2023 -

LOT Villa 2 TMA - Garage G.2 - Parking P.2

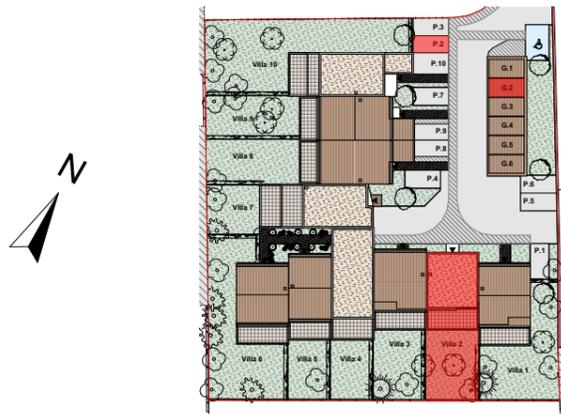

	Pièces	Surfaces m ²
RDC	Séjour/Cuisine	32,90
	Entrée	3,30
	WC	1,88
	Cellier	4,57
	Rangement	2,26
R+1	Chambre 1	11,52
	Chambre 2	12,08
	Chambre 3	9,93
	Salle de Bains 2	3,85
	WC 2	1,30
	Dégagement	3,47
TOTAL		87,06 m²
	Garage	13,00
	Terrasse	20,66
	Jardin Privatif	76,01


Plan De Masse - 1:125

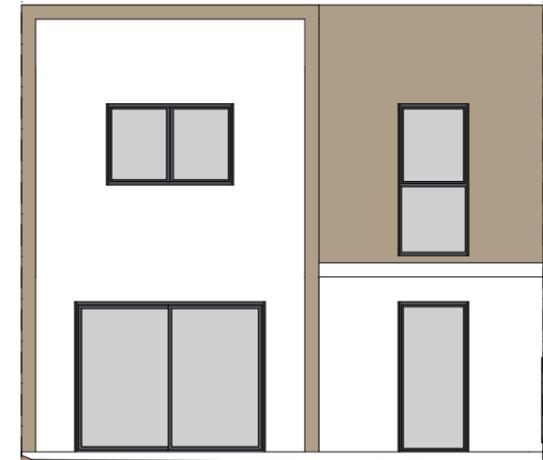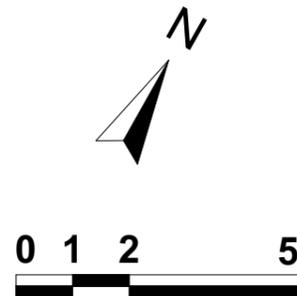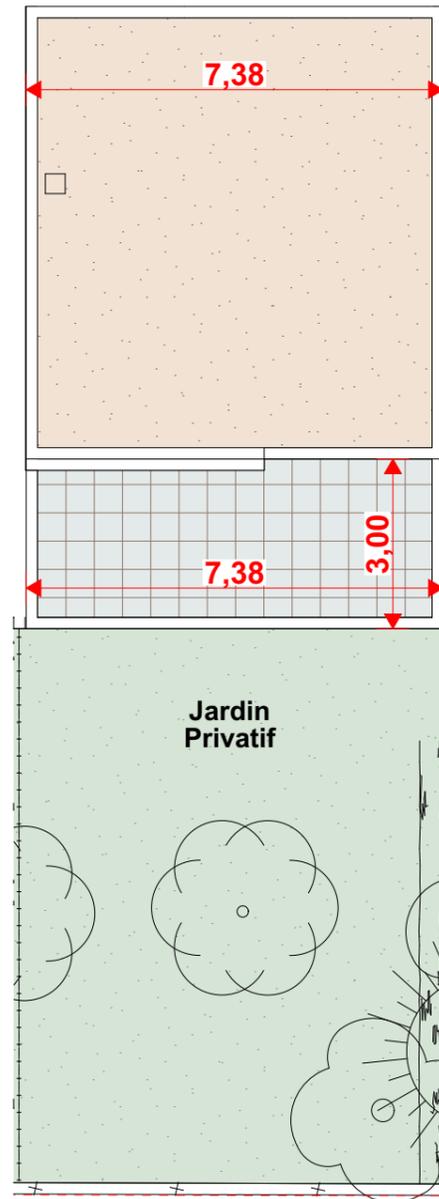


Façade SUD



Façade NORD

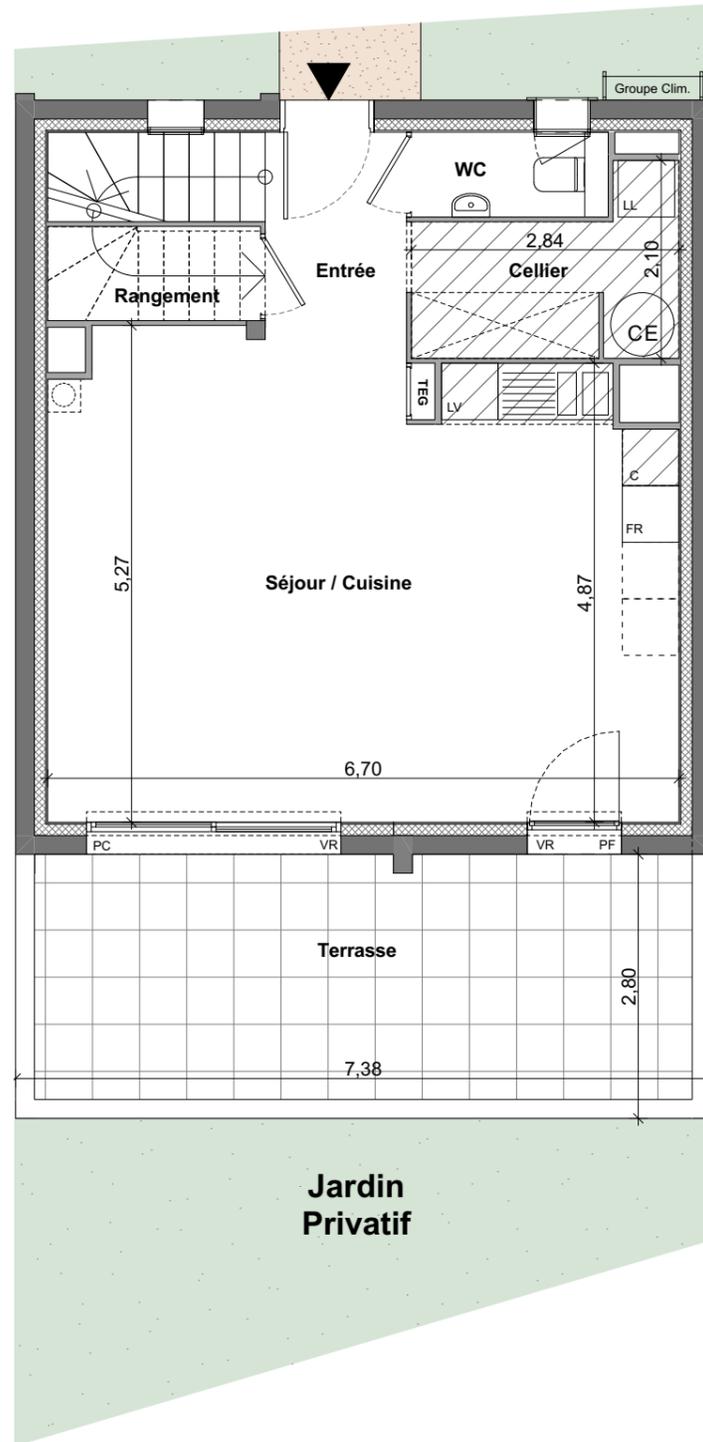


Plan Rez de Chaussée - 1:75

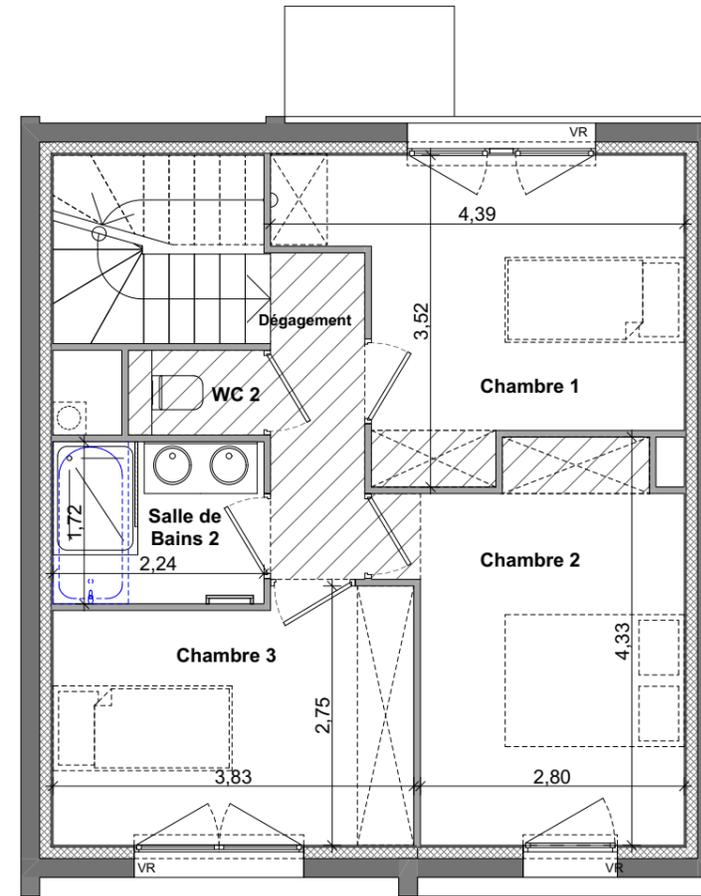

Plan Niveau 1 - 1:75

-  SOFFITE FAUX PLAFOND Ht ≥ 2.10m.
-  TABLEAU ELECTRIQUE
-  BALLON d'EAU CHAUDE
- PF** Porte Fenêtre
- PC** Baie Coulissante
- F** Fenêtre
- VR** Volets Roulants

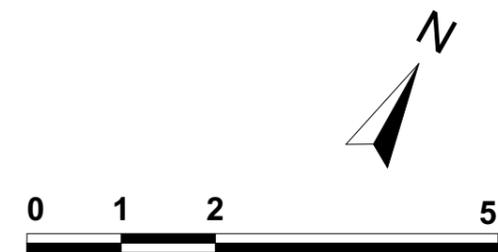

Nota : Des modifications sont susceptibles d'être apportées à ces plans en fonction des nécessités techniques de réalisation tant en ce qui concerne les dimensions libres que les équipements. Sans visa et synthèse des bureaux d'étude technique et de contrôle, les surfaces sont provisoires et peuvent évoluer en plus ou en moins en fonction de l'avancement de l'étude DCE/MARCHE. Les retombées, soffites, faux plafonds ainsi que l'emplacement des équipements sont figurés à titre indicatif. Une différence de niveau entre l'intérieur du logement et les terrasses extérieures peut être réalisée suivant les contraintes techniques de réalisation.